


*План застройки мастерских по компетенциям Технологии композитов; Изготовление изделий из полимерных материалов  
 Адрес: 215500, Смоленская обл, 2 Сафанова ул Октябрьская, 37  
 Площадь помещений 432,9 кв.м. Новые рабочие места -38*

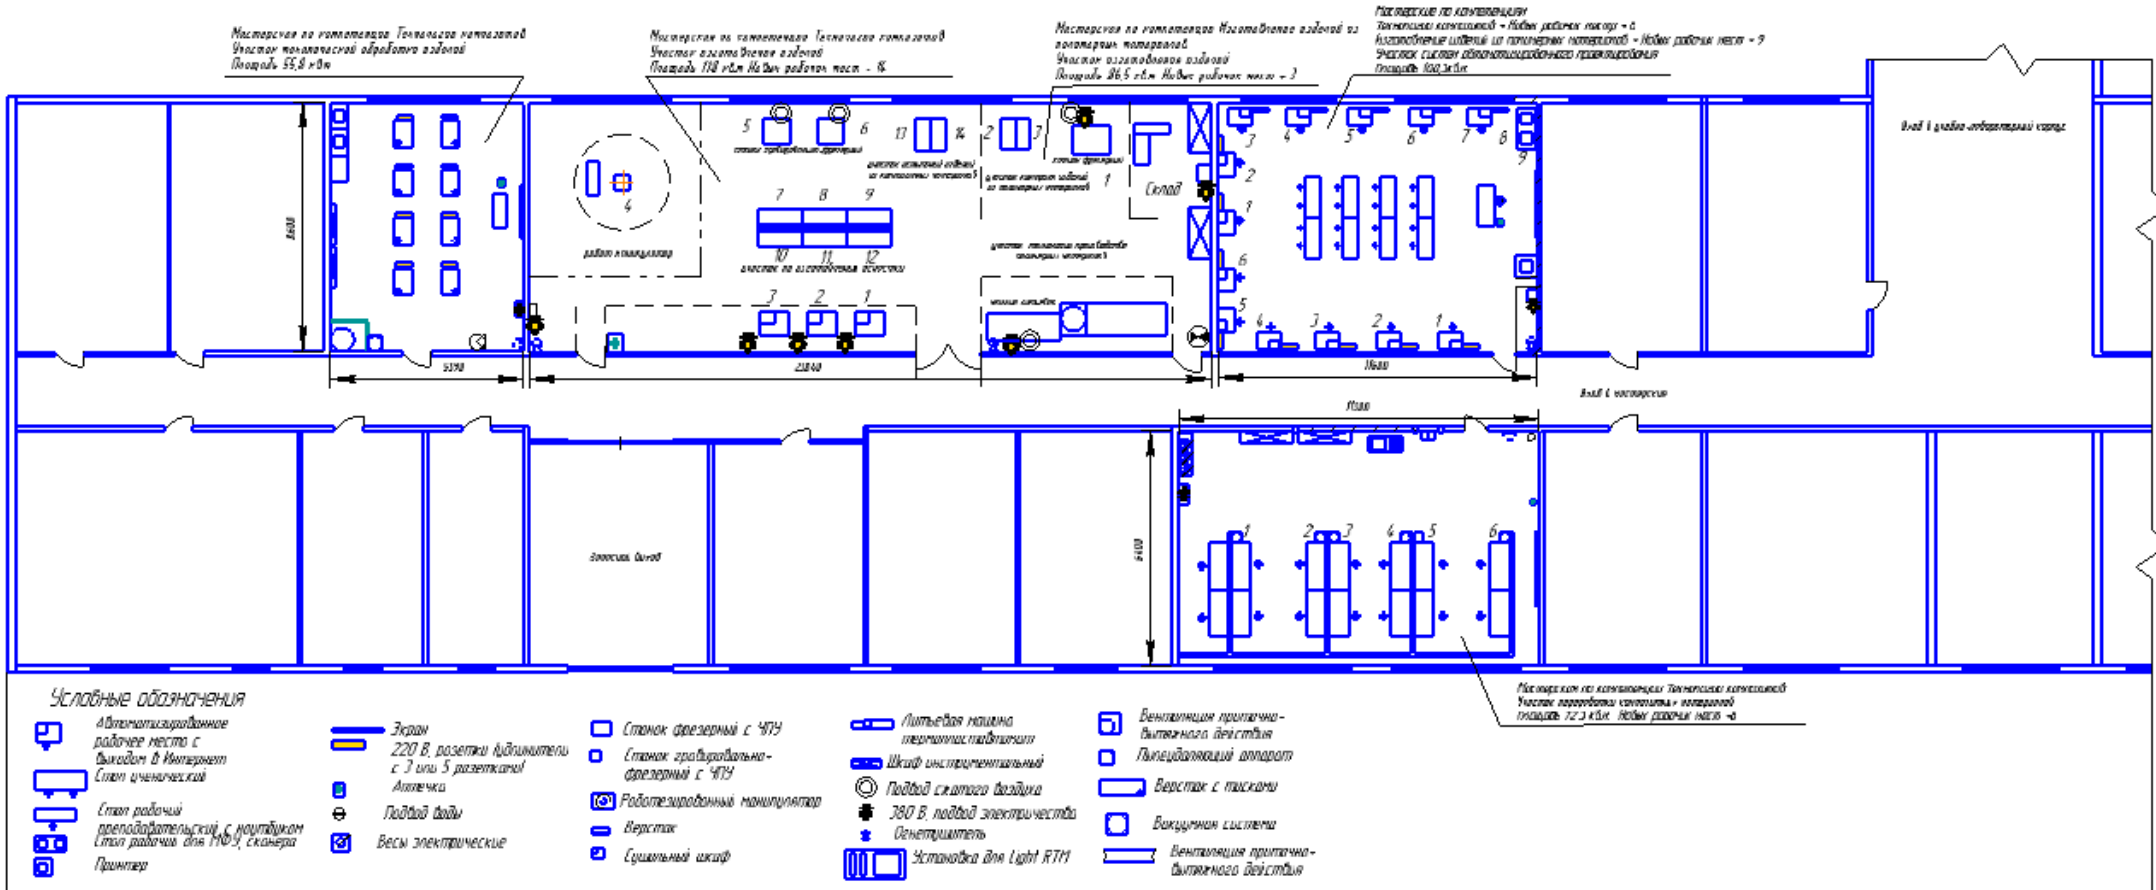

Новые рабочие места по компетенции Технологии композитов -26

Новые рабочие места по компетенции Изготовление изделий из полимерных материалов -12